


BONA 154G

Powierzchnia podłóg 153,28 m² (131,08 m² + 22,20 m²)

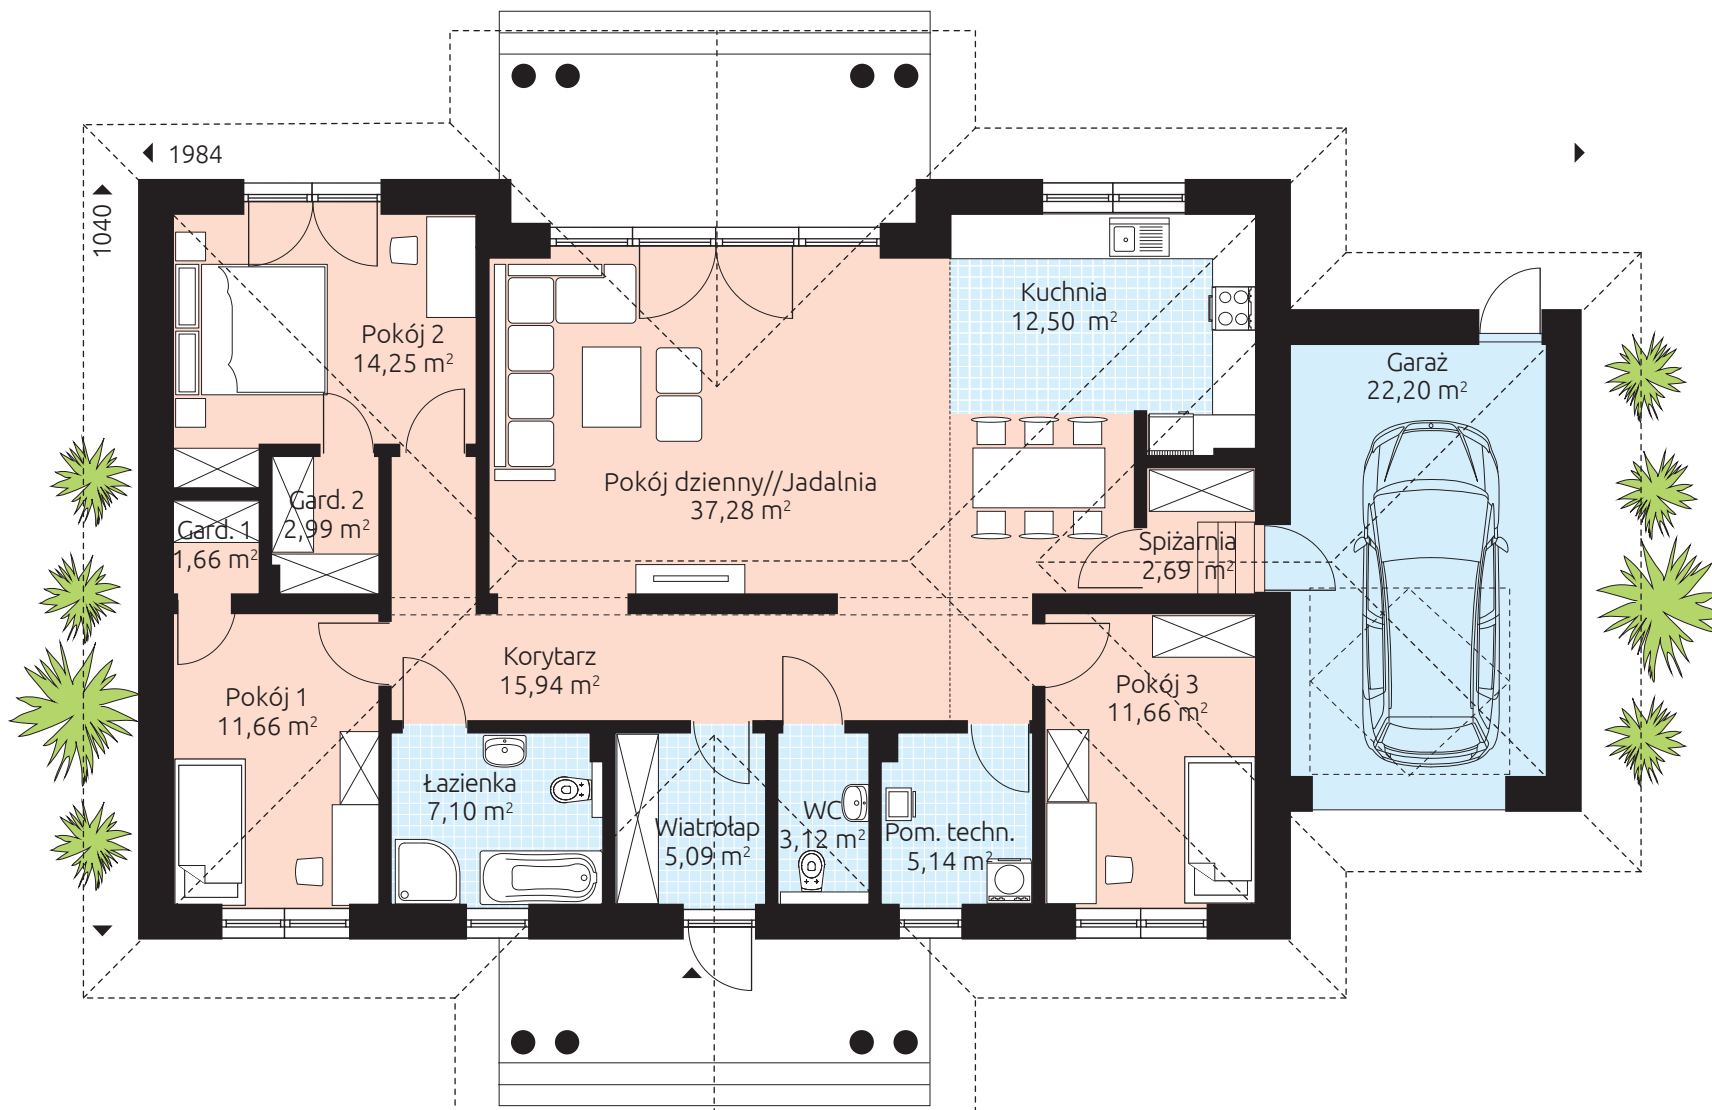

Powierzchnia podłóg parteru: 153,28 m²