



MODERN 180G Powierzchnia podtóg 179,54 m²

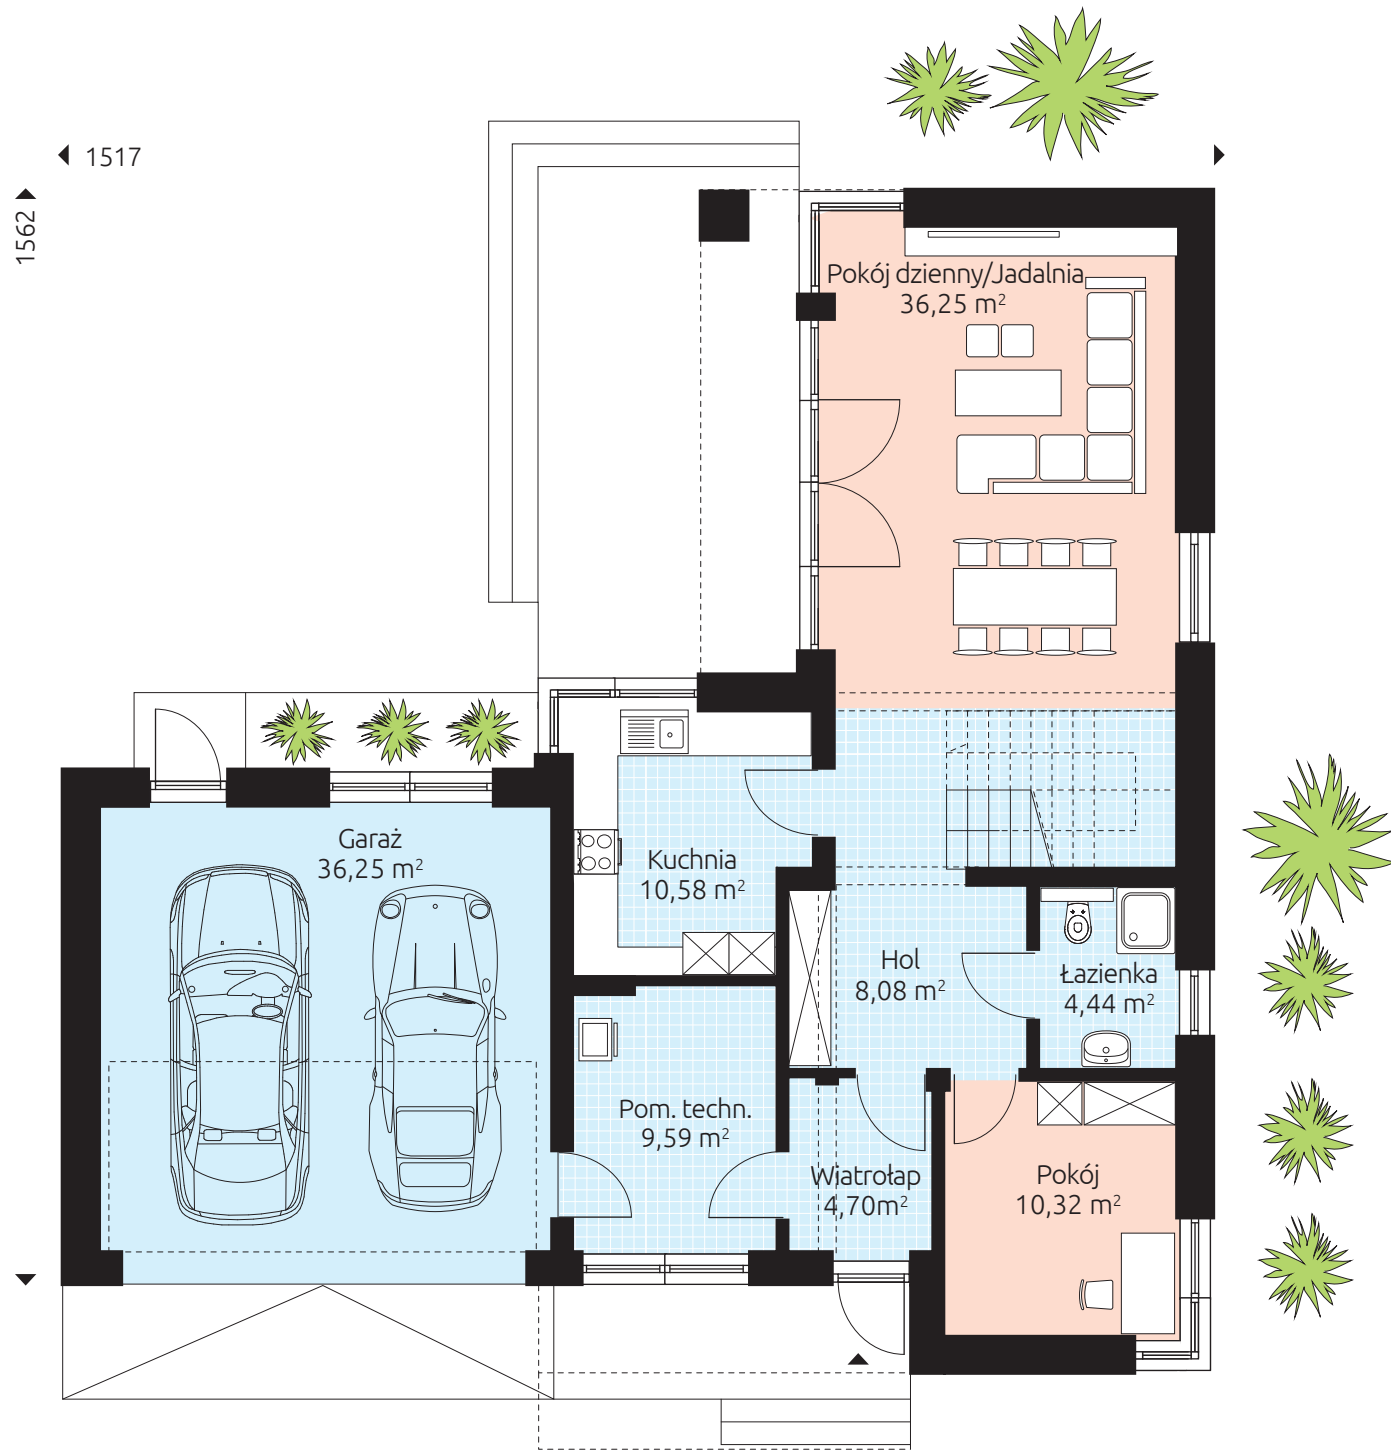

Powierzchnia podtóg parteru: 122,95 m²

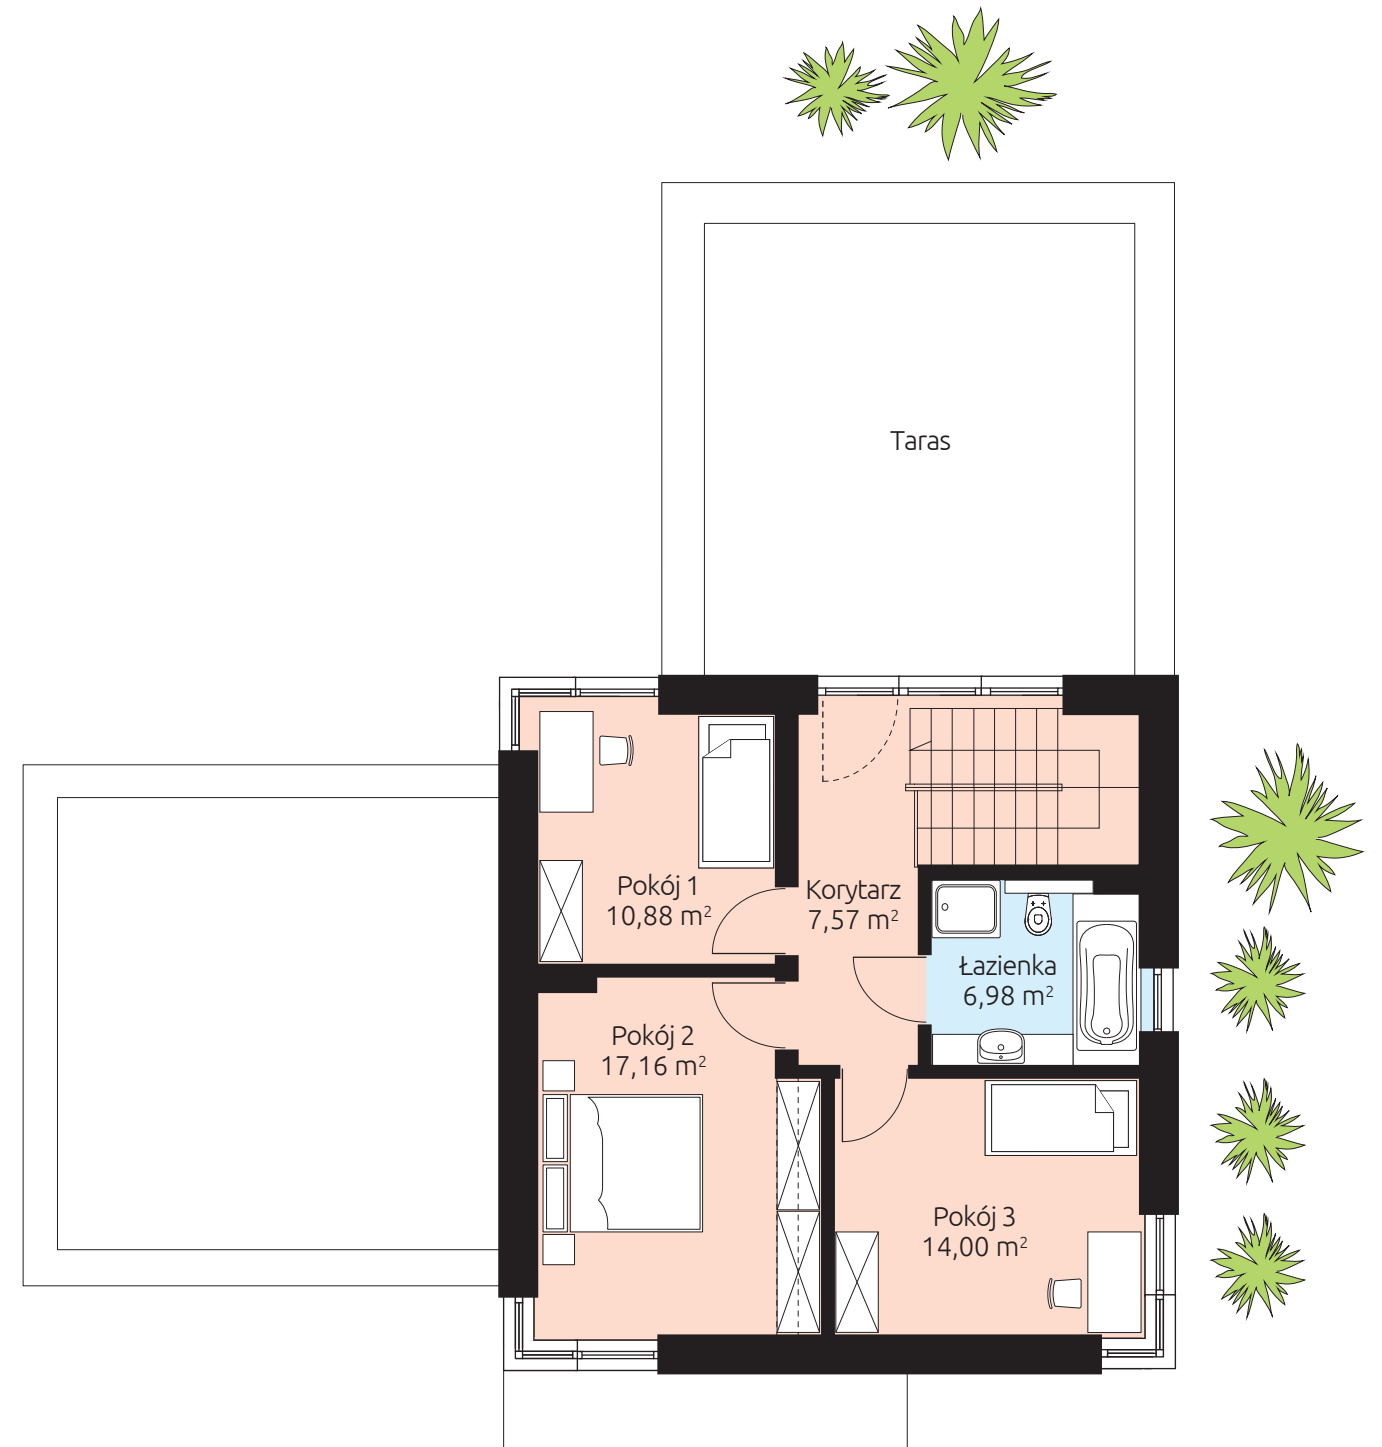

Powierzchnia podtóg parteru: 56,59 m²