


SPRING 171G

Powierzchnia podłóg 170,13 m² (148,45 m² + 21,68 m²)

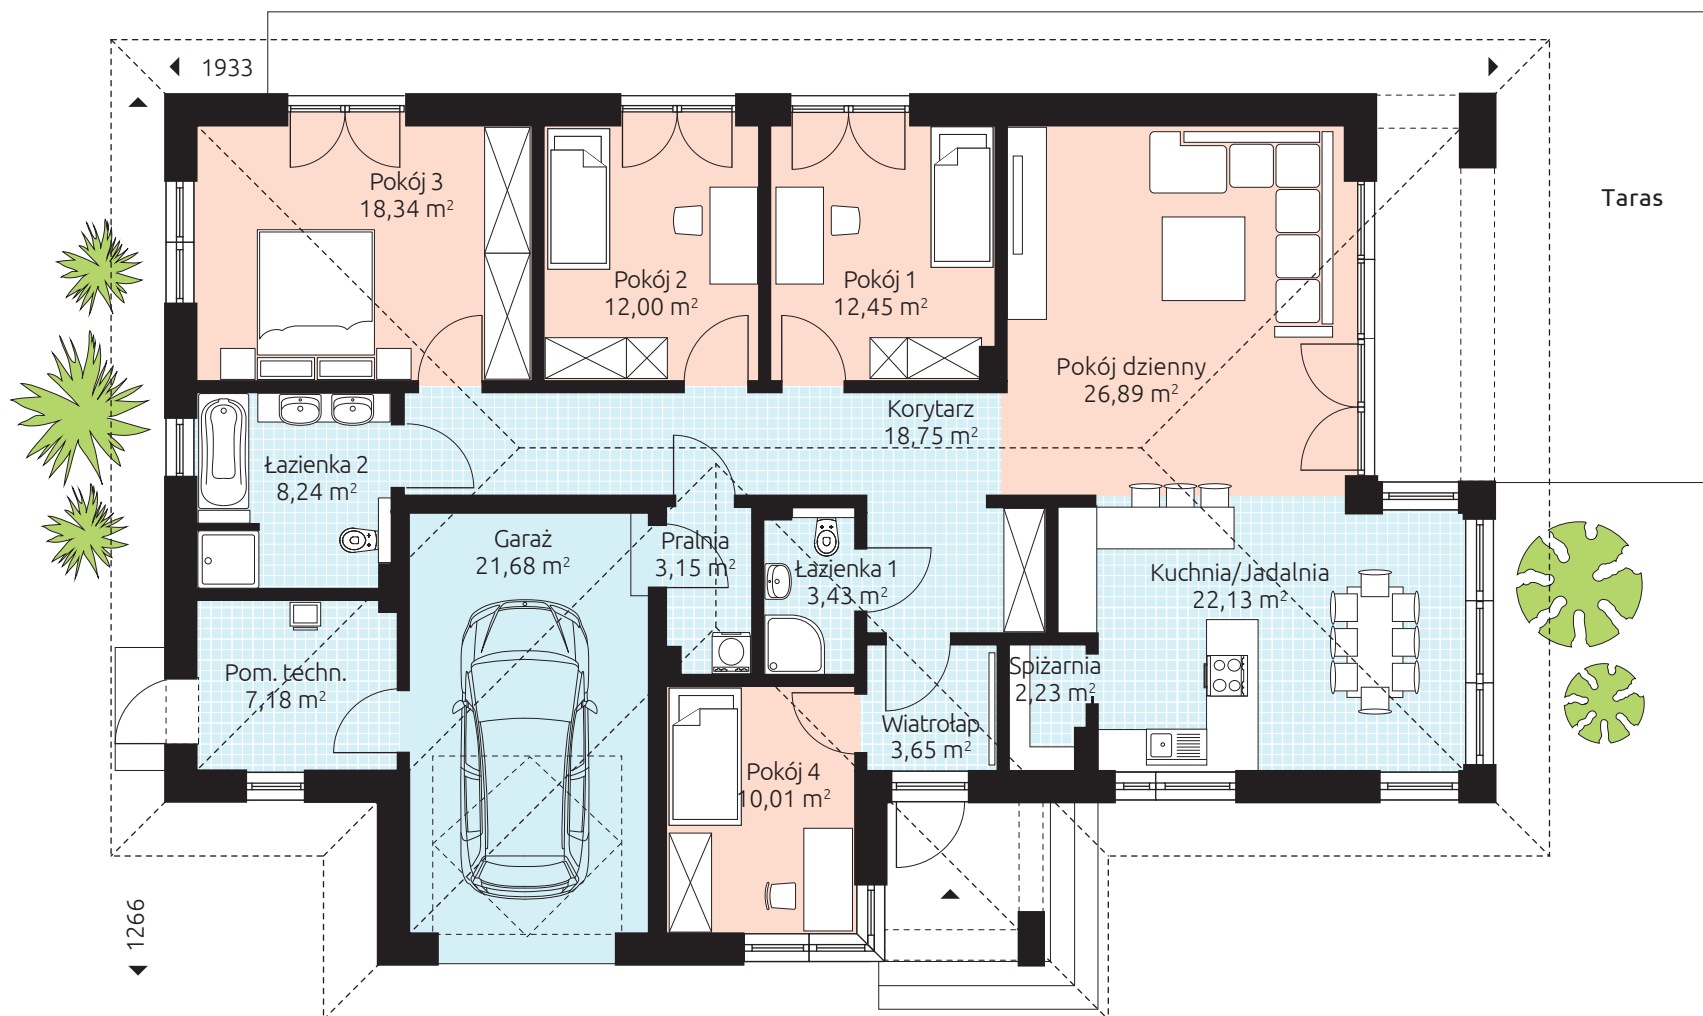

Powierzchnia podłóg parteru: 170,13 m²