


# VITRA 117

Powierzchnia podłóg 116,03 m<sup>2</sup>

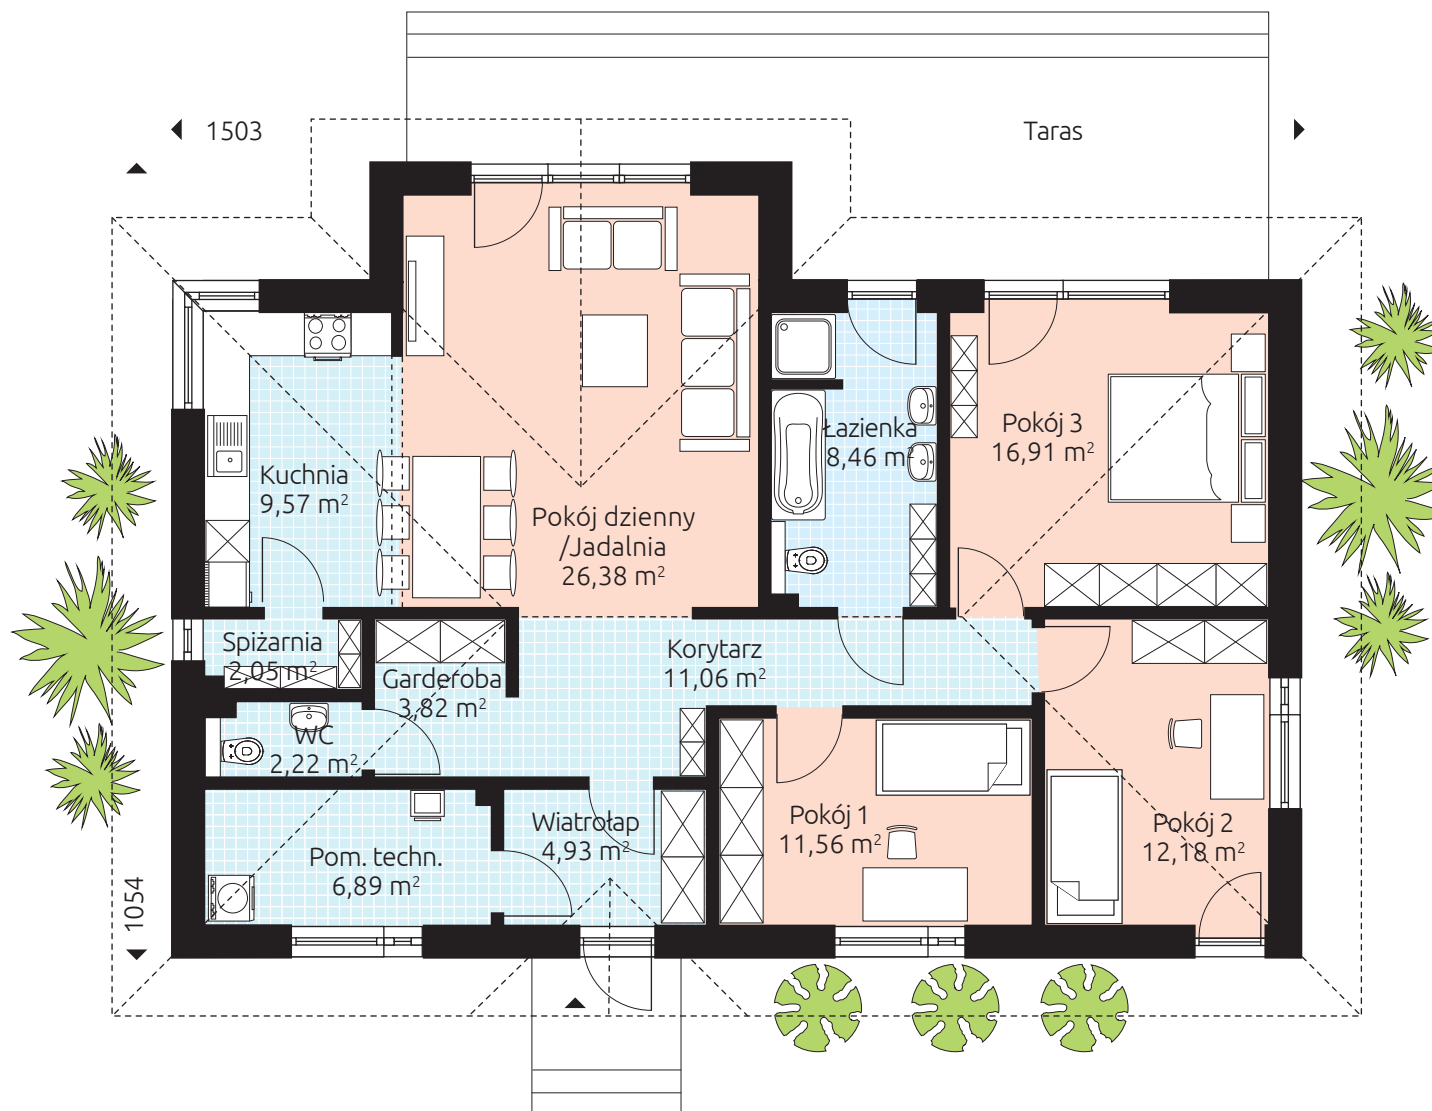

Powierzchnia podłóg parteru: 116,03 m<sup>2</sup>